



Схема движения пищевого сырья и продуктов в МАДОУ – детский сад №165, СП-01-2024, подвал

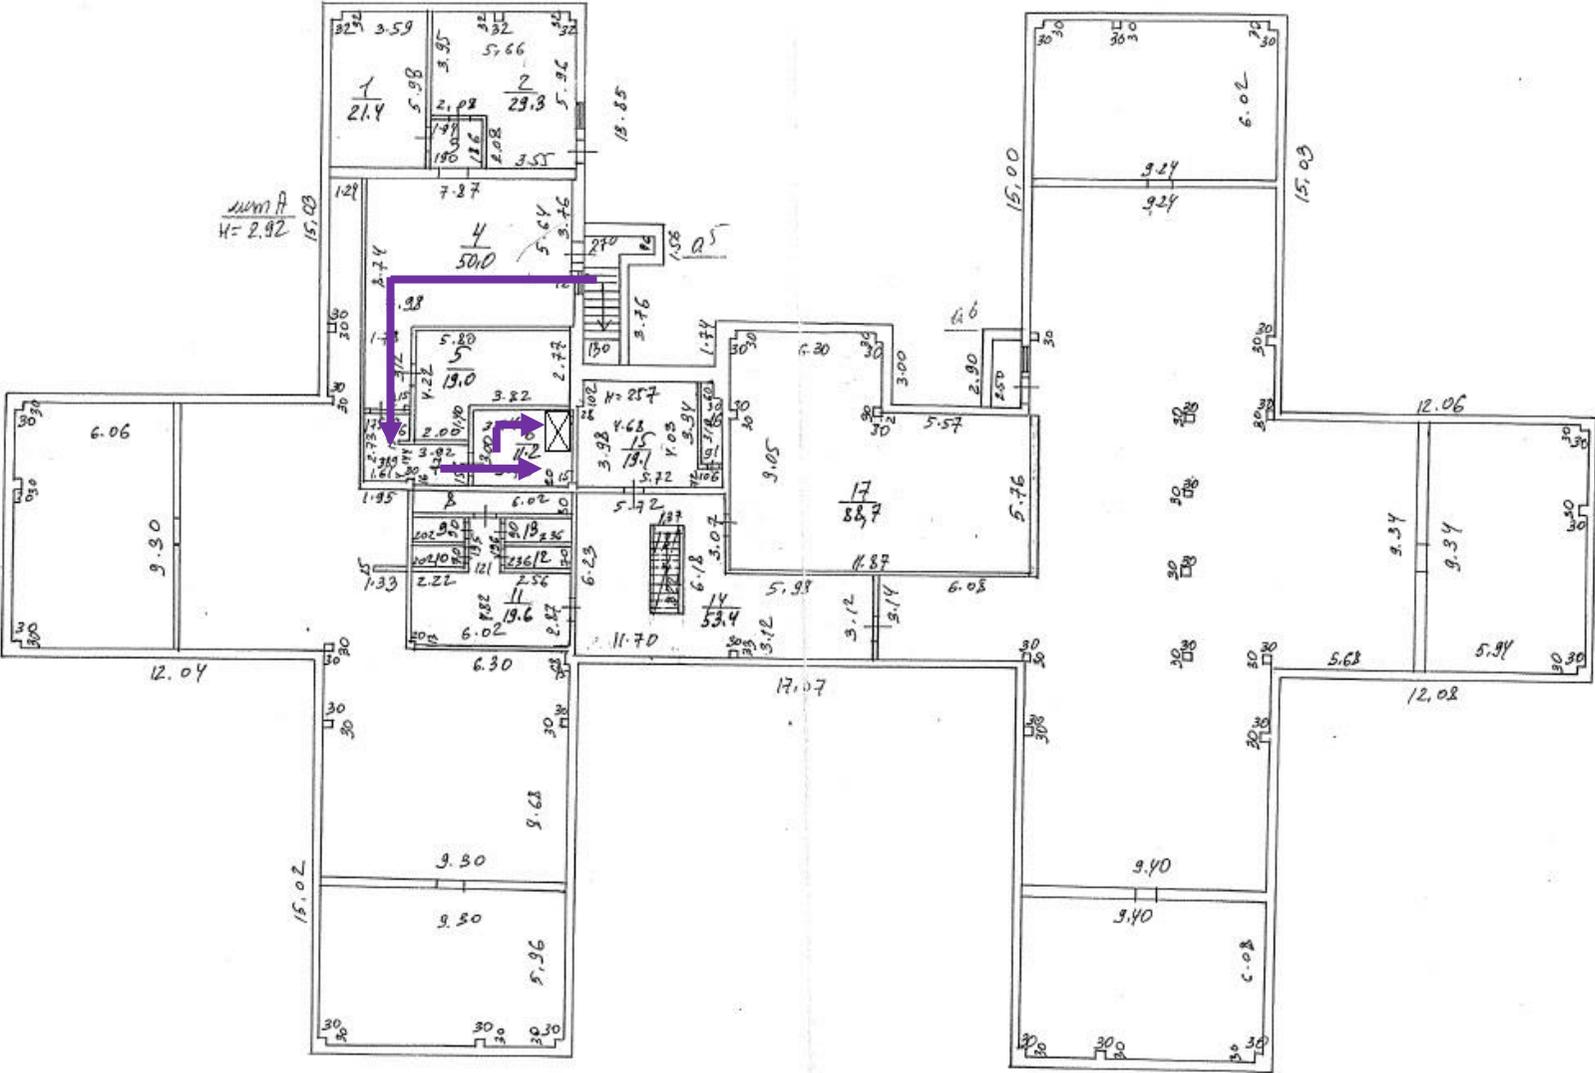

Экспликация:
6,7 – складские помещения
⊗ Продуктовый лифт

Движение сырья и продуктов →

Схема поточности в МАДОУ – детский сад №165, СП-01-2024, 1 этаж

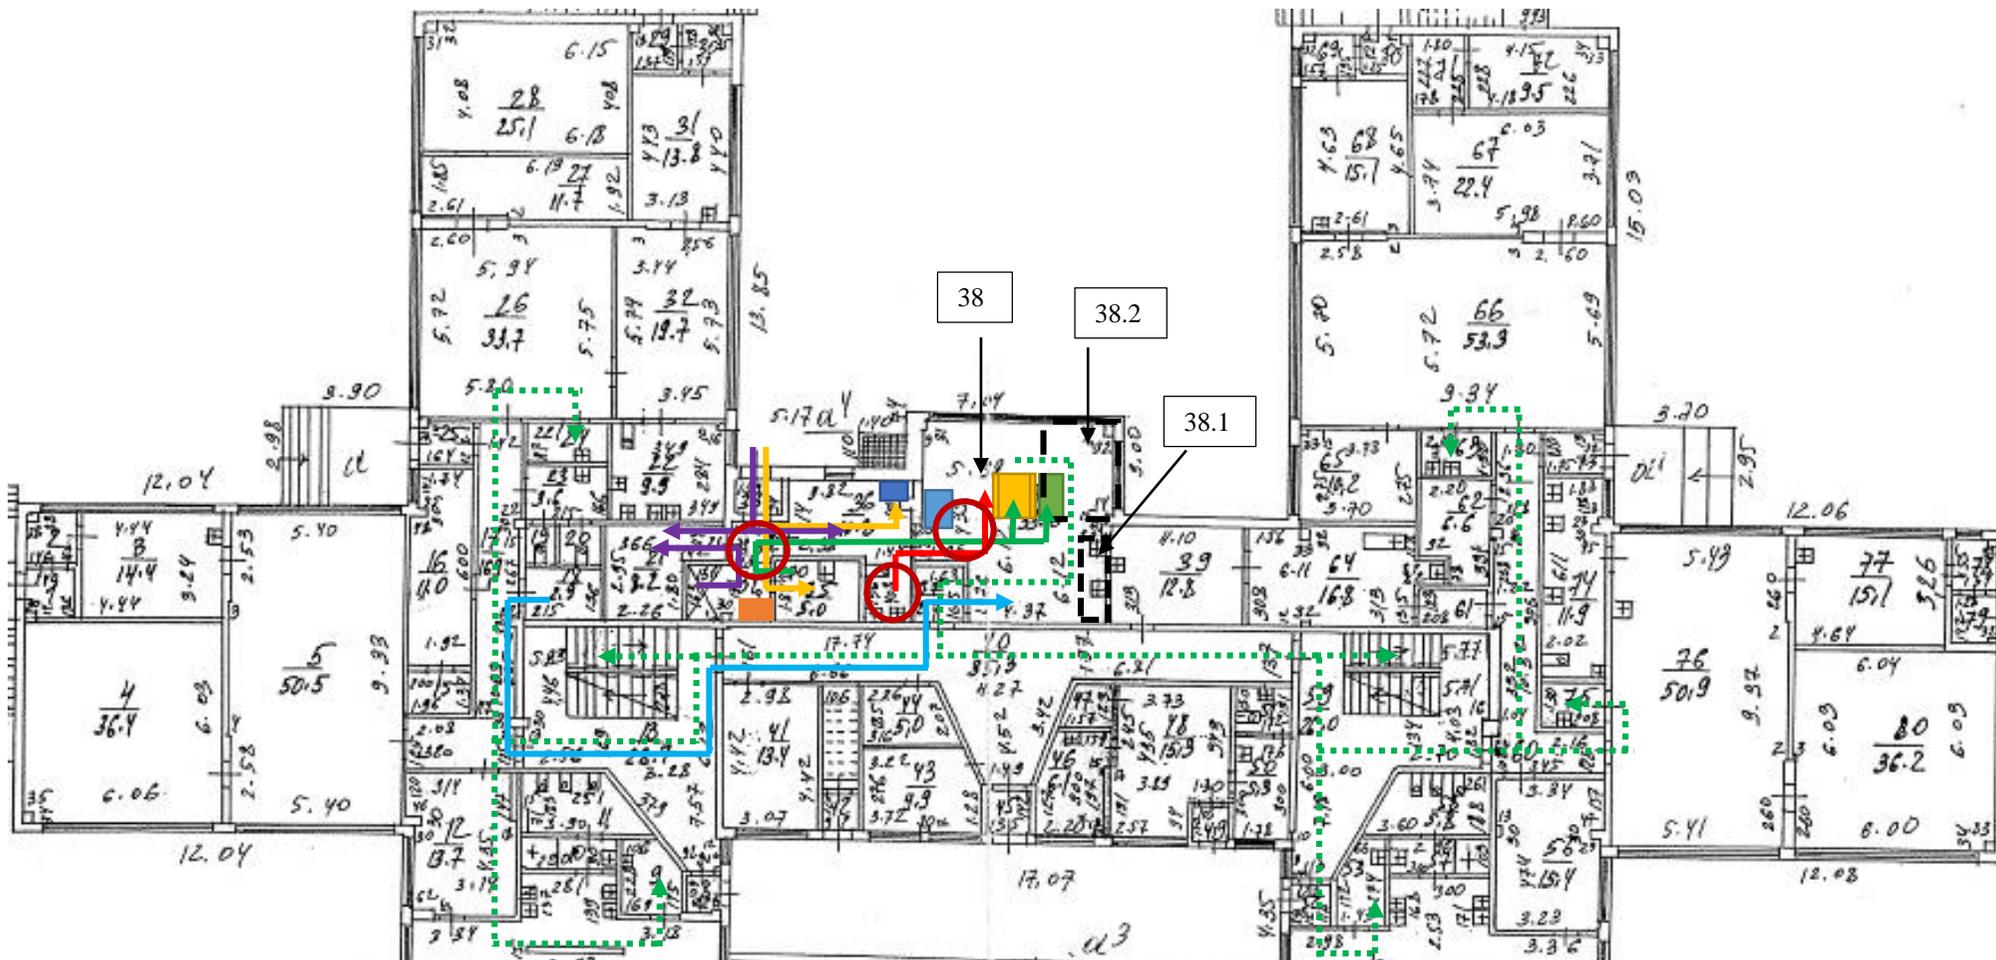

Экспликация:



Продуктовый лифт

9, 24, 53, 75, 63 – буфетные на группах

18 – раздевалка персонала

21 – гарманже (склад суточного хранения продуктов с холодильным оборудованием)

35 – овощной цех

36 – мясорыбный цех

38 – горячий цех

38.1 – зона мытья кухонной посуды и инвентаря; 38.2 – зона работы с ВП

Стол для работы с тестом

Стол для ГП (салаты, гастрономия)

Электрическая плита

Шкаф для хранения уборочного инвентаря

Холодильная камера для хранения овощей в упаковках

Движение сырья

Движение овощей в упаковках

Движение полуфабрикатов овощей

Движение сырых полуфабрикатов


Движение готовой продукции

Движение персонала в санитарной одежде

Место потенциального перекрёстного загрязнения (исключается выполнением порядка процессов, ДП-03)



Схема движения готовой продукции в МАДОУ – детский сад №165, СП-01-2024, 2 этаж

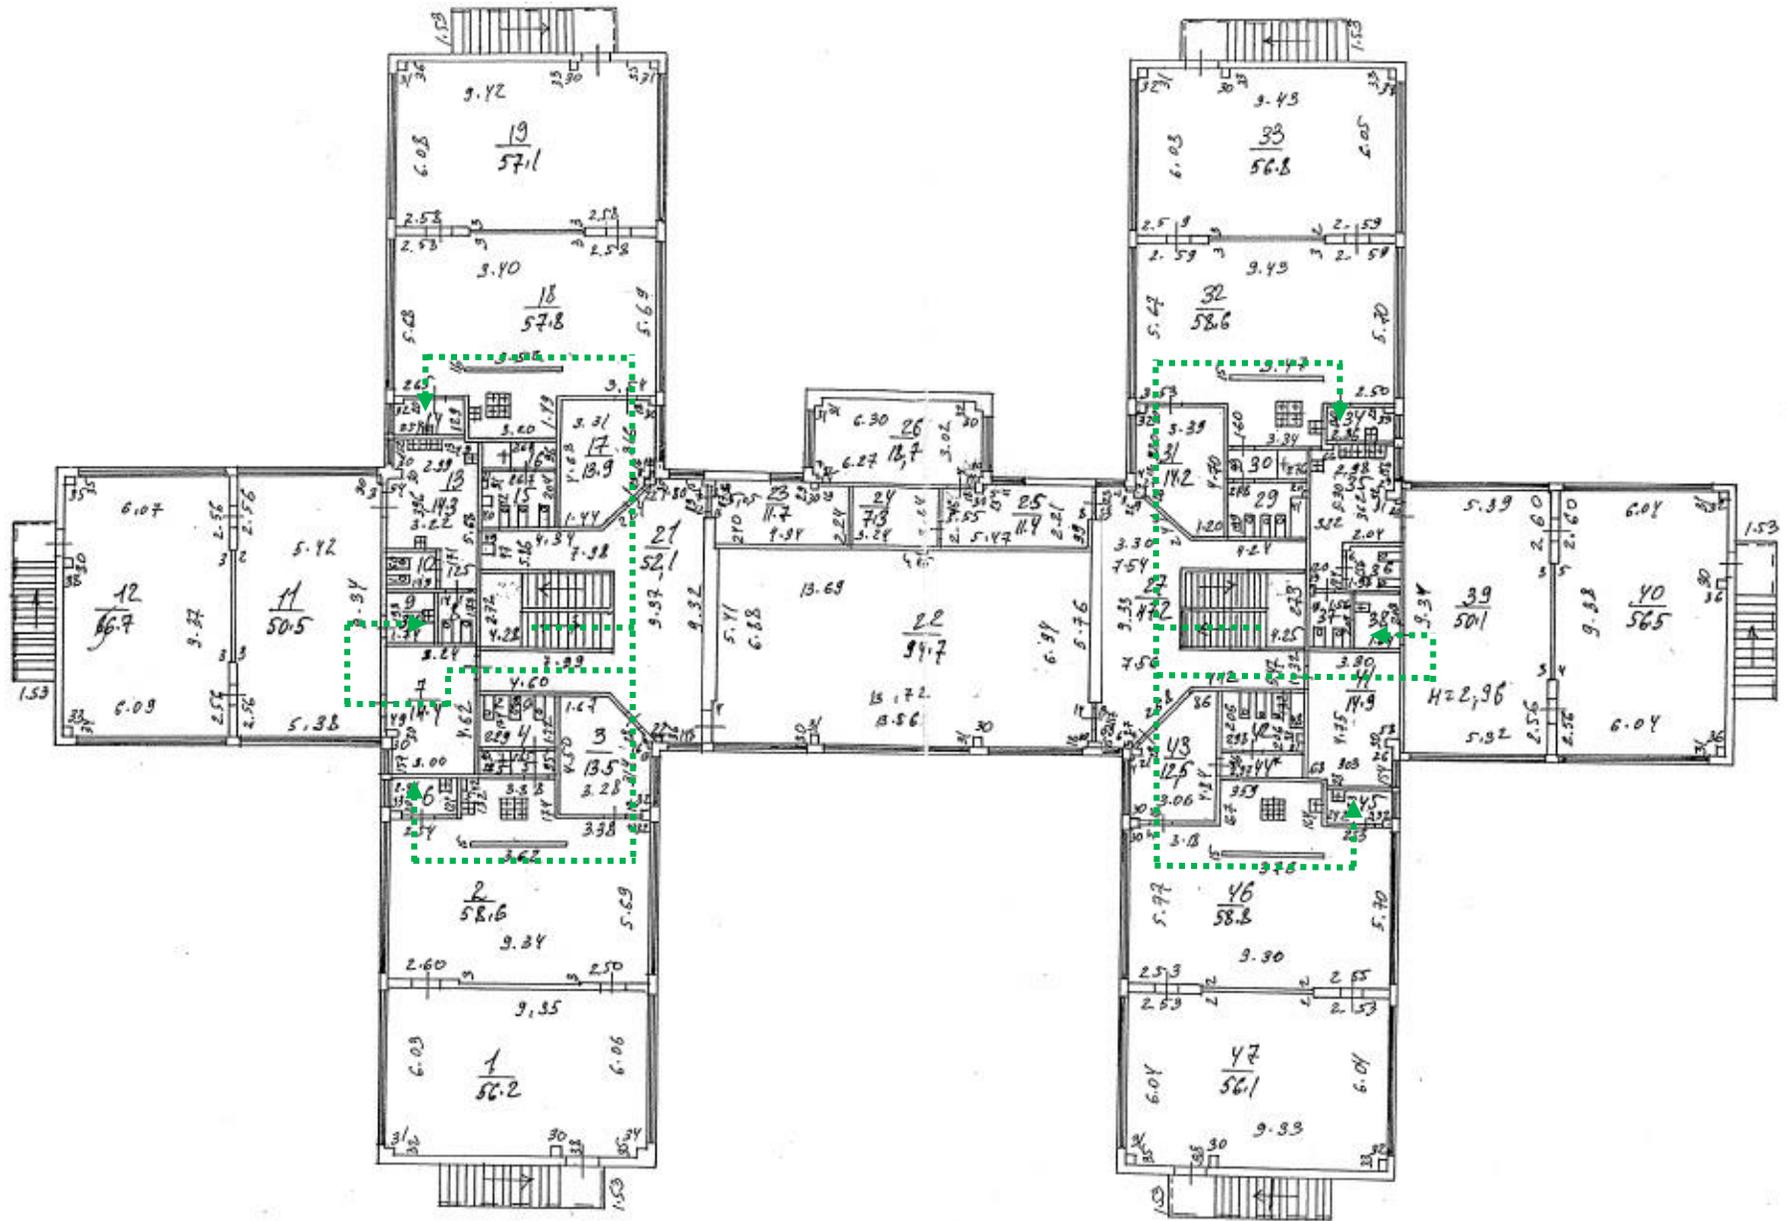

6, 9, 14, 34, 38, 45 – буфетные на группах

Движение готовой продукции